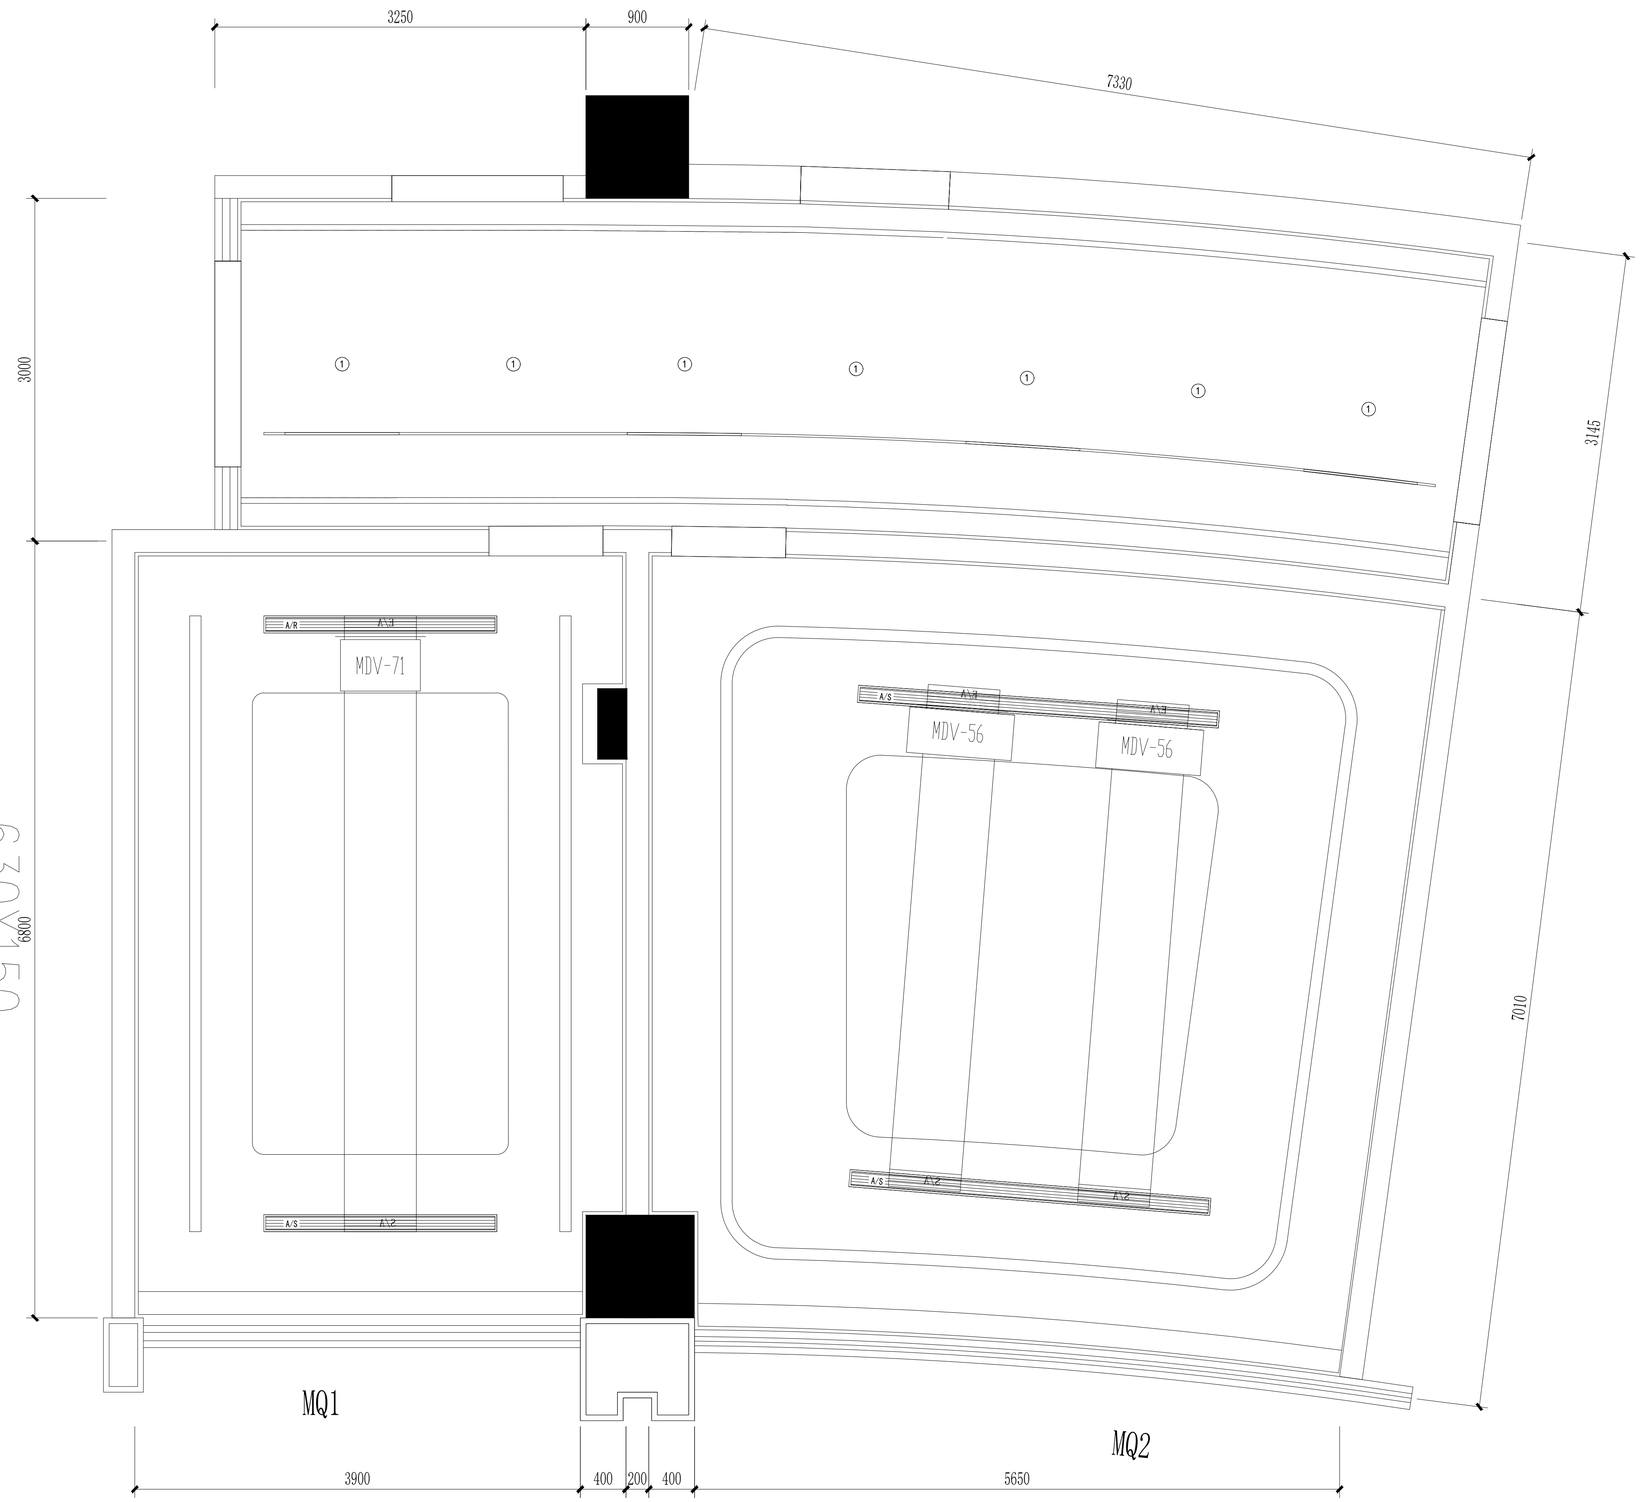

盖章 SEAL

华建集团 ARCPLUS

华东建筑设计研究院有限公司

EAST CHINA ARCHITECTURAL DESIGN & RESEARCH INSTITUTE CO., LTD

设计证书甲级编号A231004038

合作设计单位 CO-OPERATED WITH	
审定人/日期 AUTHORIZED FOR ISSUE BY/DATE	经士权
审核人/日期 AUDITED BY/DATE	经士权
设计总负责人/日期 DESIGN CHIEF/DATE	陈利恒
项目经理/日期 PROJECT MANAGER/DATE	邢刘宇
专业负责人/日期 DISCIPLINE RESPONSIBLE BY/DATE	韦劭君
校对人/日期 CHECKED BY/DATE	高 静
设计人/日期 DESIGNED BY/DATE	韦劭君
建设单位 CLIENT	中国科学技术大学先进技术研究院
项目名称 PROJECT	中国科大先进技术研究院未来中心贵宾室装修改造工程
子项名称 SUB PROJECT	-
图名 DRAWING TITLE	空调平面图

工程编号 JOB NO.	H2302-Fgs-01	阶段 STATUS	施工图
比例 SCALE	1:100	专业 DISCIPLINE	室 内
日期 DATE	2023.02	图别、图号 DRAWING NO.	00-02

版权所有