


01  
— 暗藏强电箱节点详图 SCALE 1:10

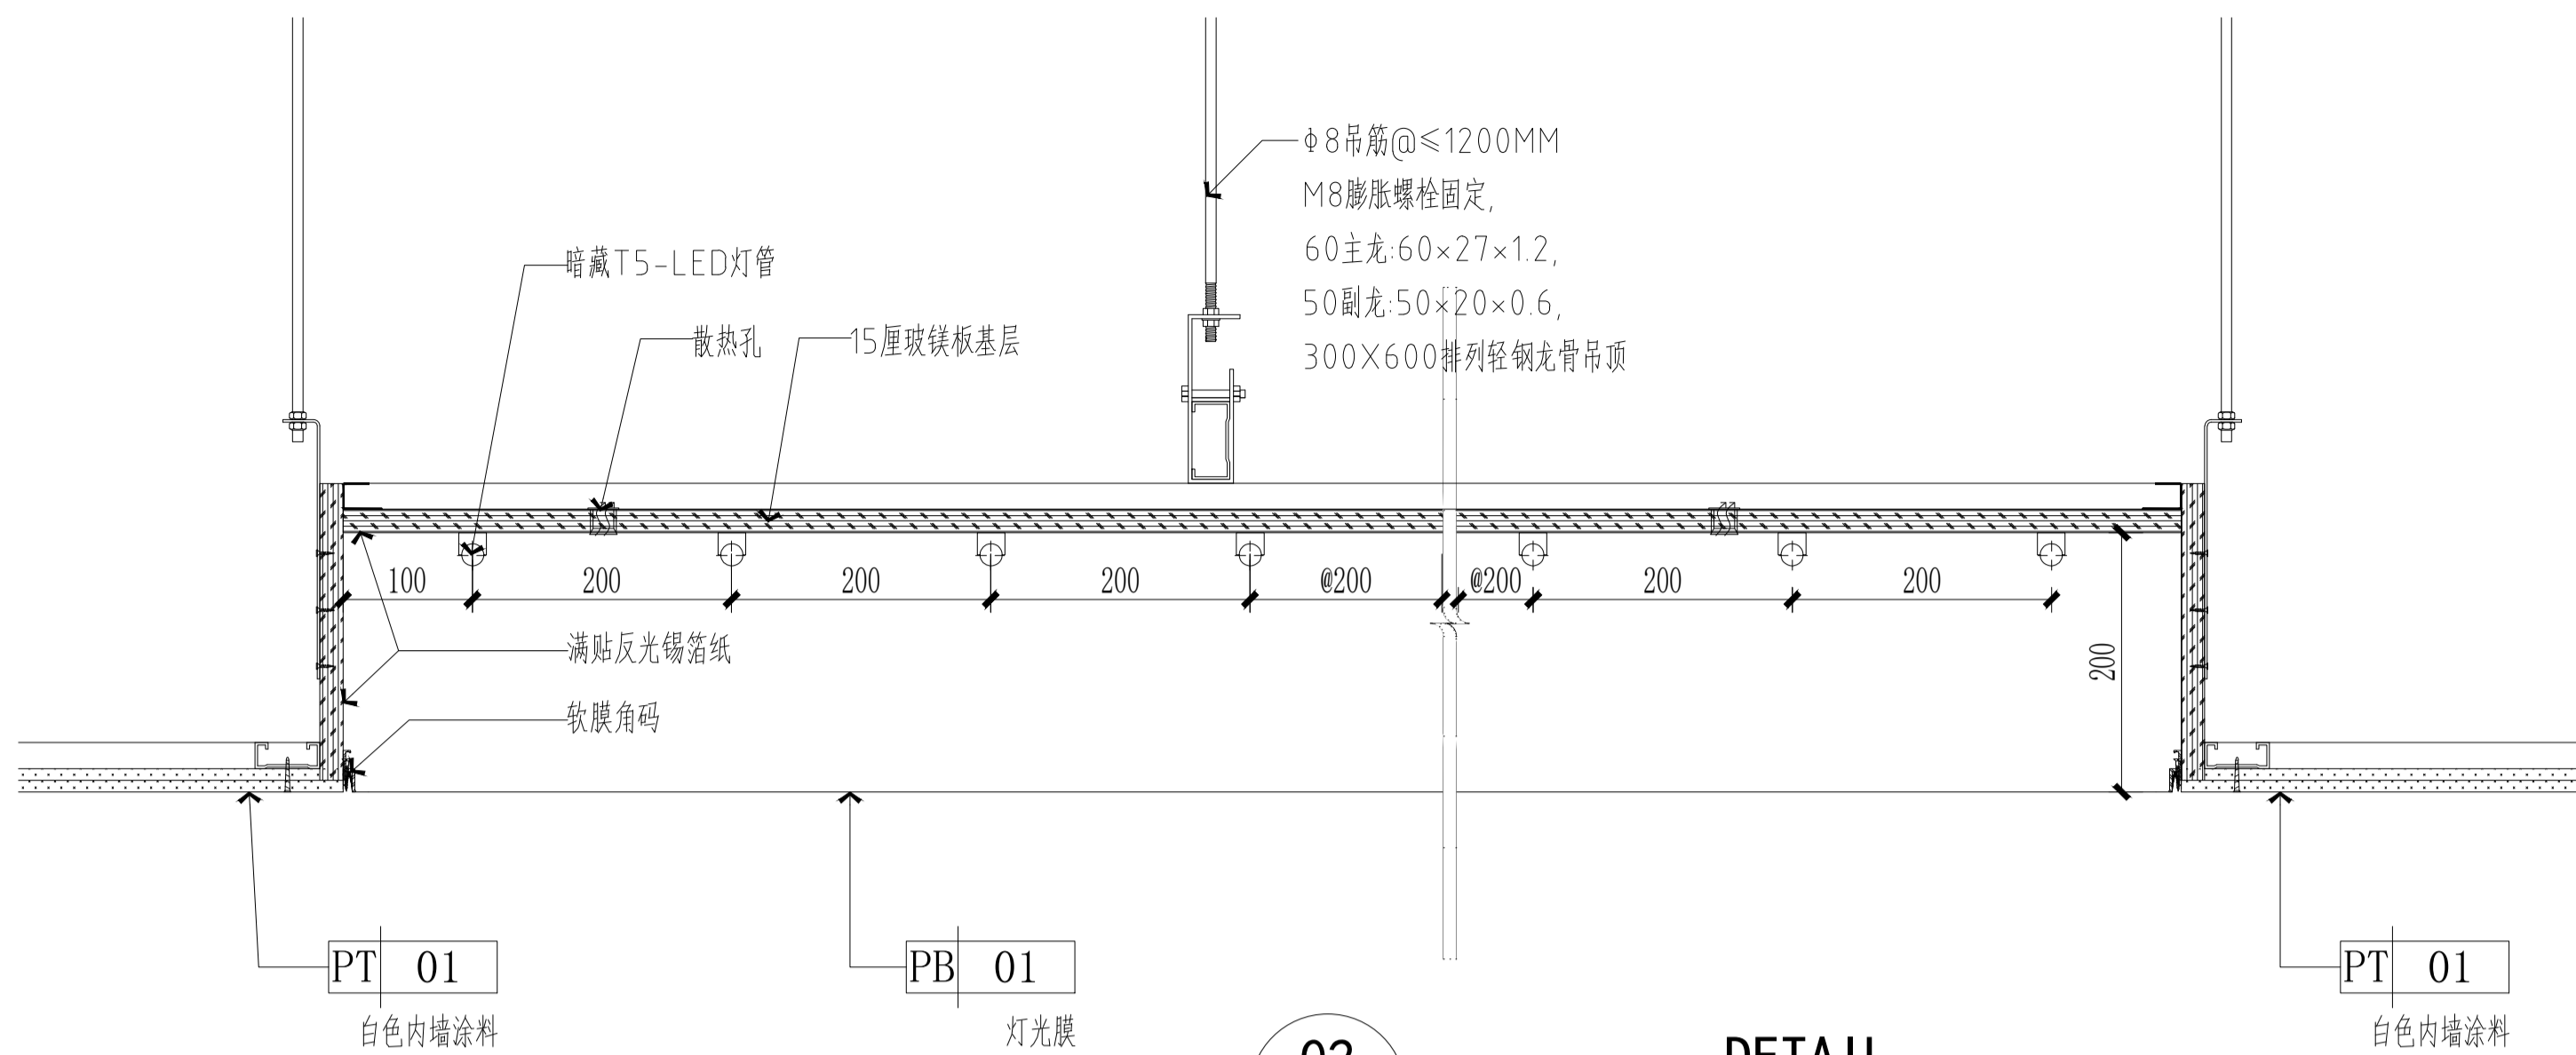

02  
— 天花软膜节点详图 SCALE 1:10

盖章 SEAL



华东建筑设计研究院有限公司  
EAST CHINA ARCHITECTURAL DESIGN & RESEARCH INSTITUTE CO., LTD

设计证书甲级编号 A231004038

合作设计单位  
CO-OPERATED WITH

审定人/日期  
AUTHORIZED FOR ISSUE BY/DATE

审核人/日期  
AUDITED BY/DATE

设计总负责人/日期  
DESIGN CHIEF/DATE

项目经理/日期  
PROJECT MANAGER/DATE 邢刘宇

专业负责人/日期  
DISCIPLINE RESPONSIBLE BY/DATE 王洁

校对人/日期  
CHECKED BY/DATE 刘春磊

设计人/日期  
DESIGNED BY/DATE 邢刘宇

建设单位  
CLIENT 中国科学技术大学先进技术研究院

项目名称  
PROJECT 中国科大先进技术研究院未来中心贵宾室  
装修改造工程

子项目名称  
SUB PROJECT -

图名  
DRAWING TITLE 通用节点

工程编号 JOB NO.	H2302-Fgs-01	阶段 STATUS	施工图
比例 SCALE	1:100	专业 DISCIPLINE	室内
日期 DATE	2023.02	图别、图号 DRAWING NO.	005-P05

UP  
SCALE  
SEE